



סוג נכס : מגורים
 כתובת הנכס : נעמי שמר 2 כפר סבא
 גוש : 6429
 חלקה : 276
 דירה : 29 קומה 8
 שם בעלים : אהרון סינביה

מפלס	שטח דירה	שטח מרפסת
תחתון	74 מ"ר	35 מ"ר
עליון	104 מ"ר	14 מ"ר

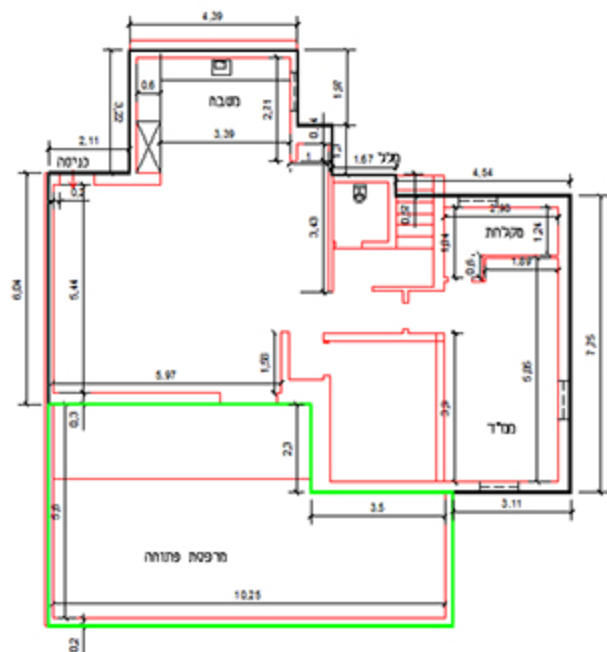

מפלס תחתון

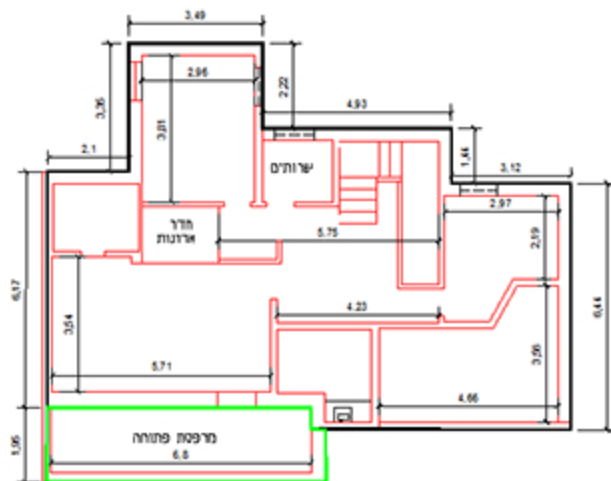

מפלס עליון

ח.מ.מ.ה. הנדסה ומדידה בע"מ
 מודדים מוסמכים
 יצירה 4 נשר
 04-8392806 -ט'
 04-8399059 -טק'
E-MAIL : hmm.modedim@gmail.com

פרויקט: הגליל 3 - קריית ביאליק
 כותרת: חשב ענה דירה
 שם קובץ: pn1m-n611-7-6-17.dwg
 מס' גליון: 001
 Drawing No' : 001

חתימה וחותמת

חורי אליאם
 מודד משמח
 רשיון מס' 773

Job No' : 1 | 12 | 17 : Date :
 מס' עבודה : תאריך
 N762 Scale 1:100

בגן שיטס חדו אליאם ויקטוריה חנני